


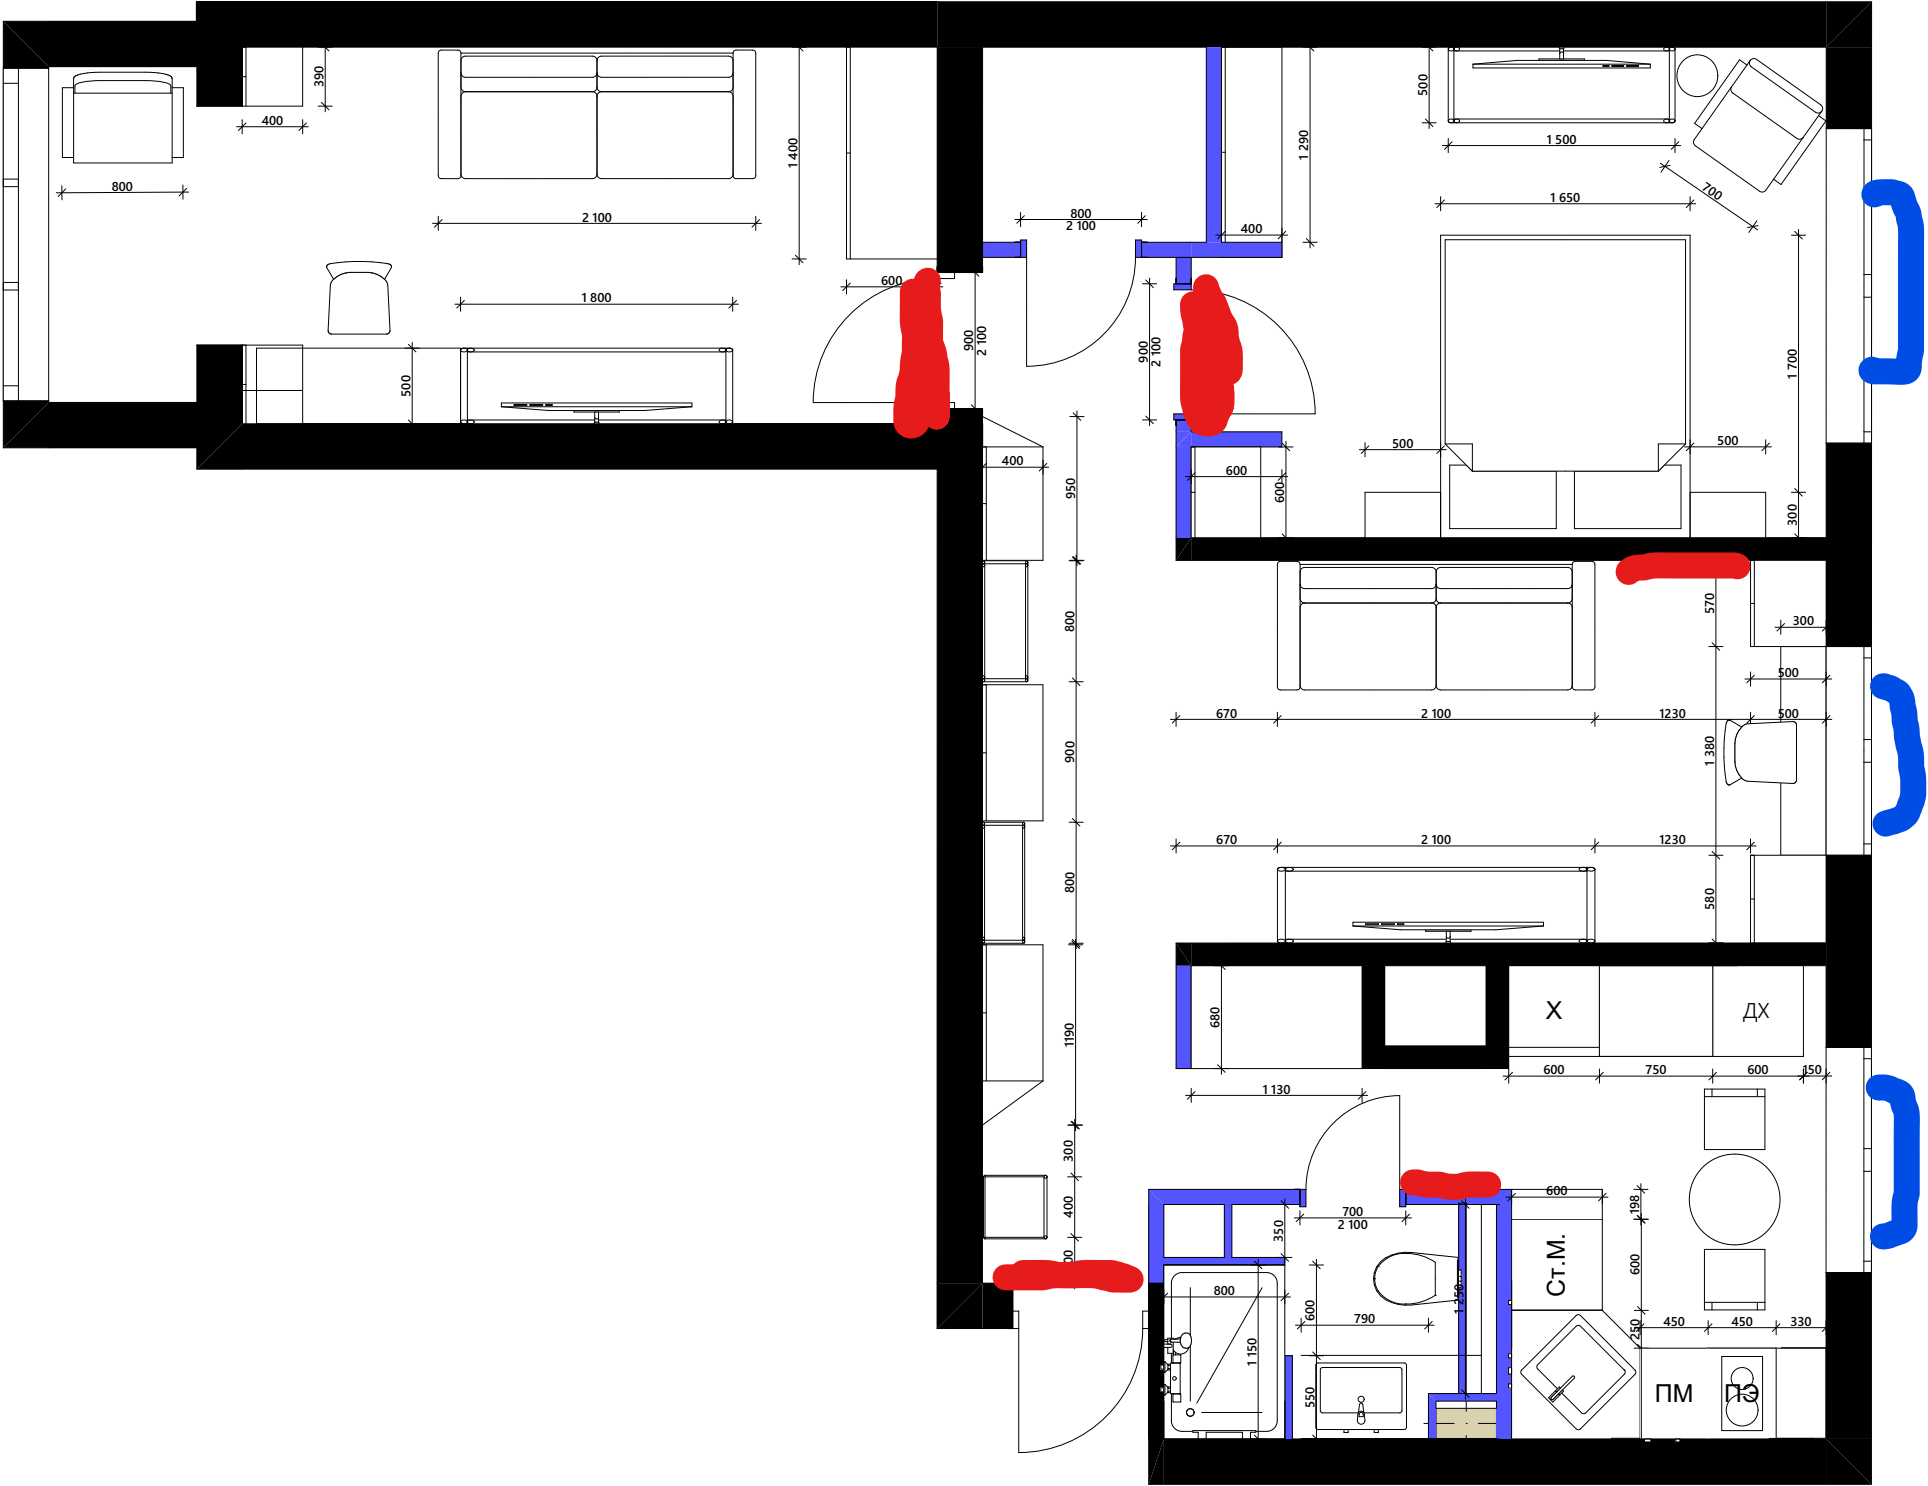

№	Наименование	Площадь
1	Коридор	10,34
2	Санузел	3,37
3	Кухня	6,54
4	Гостиная	10,88
5	Спальня	13,30
6	Гардеробная	1,91
7	Кабинет	13,52
		59,86 м²

Примечание:

- 1. Все размеры указаны в миллиметрах;
- 2. Перед началом работ все разметки и отметки проверить по месту;
- 3. Несоответствие размеров и отметок согласовать с дизайнером-автором проекта;
- 4. Все привязки даны к чистовым стенам
- 5. Необходимо учитывать возможные погрешности в проектных и реальных размерах.
- 6. Мебель на заказ требует повторного замера
- 7. h шкафов по высоте потолка,если не требуется иное.

			26 Бакинских комиссаров 1 кор.3	Лист	Листов	
Дизайнер	Кожевникова Н.В.		План расстановки мебели М1:50	2		
Заказчик	Токарева Е.А.					